



### ANEXO III (H) - Perfil Viário Esquemático

Via Coletora  
(via projetada com duplo sentido de tráfego)

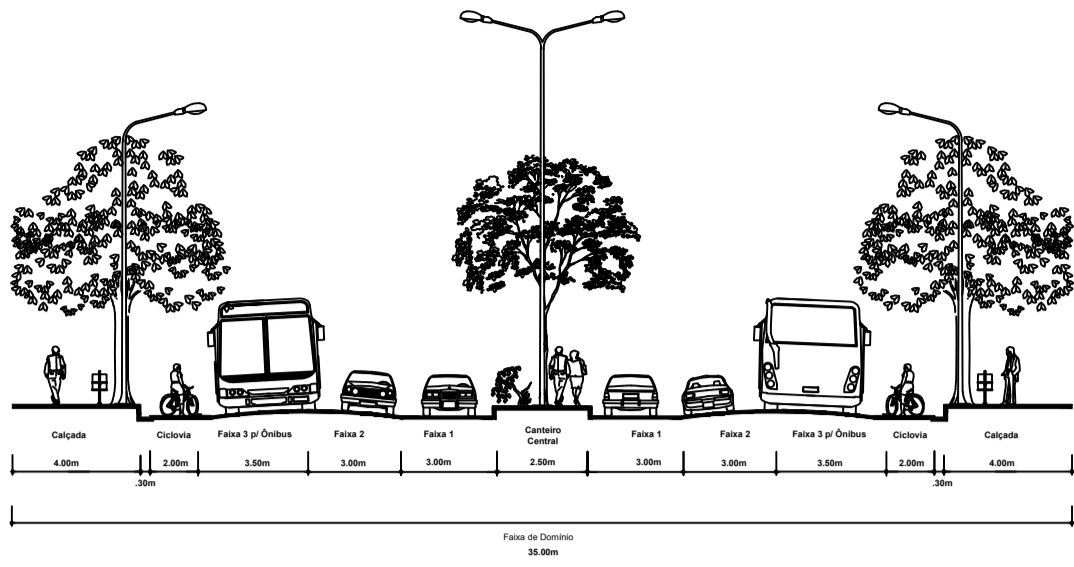


### ANEXO III (A) - Perfil Viário Esquemático

Via Estrutural de Transporte Coletivo  
(via projetada)

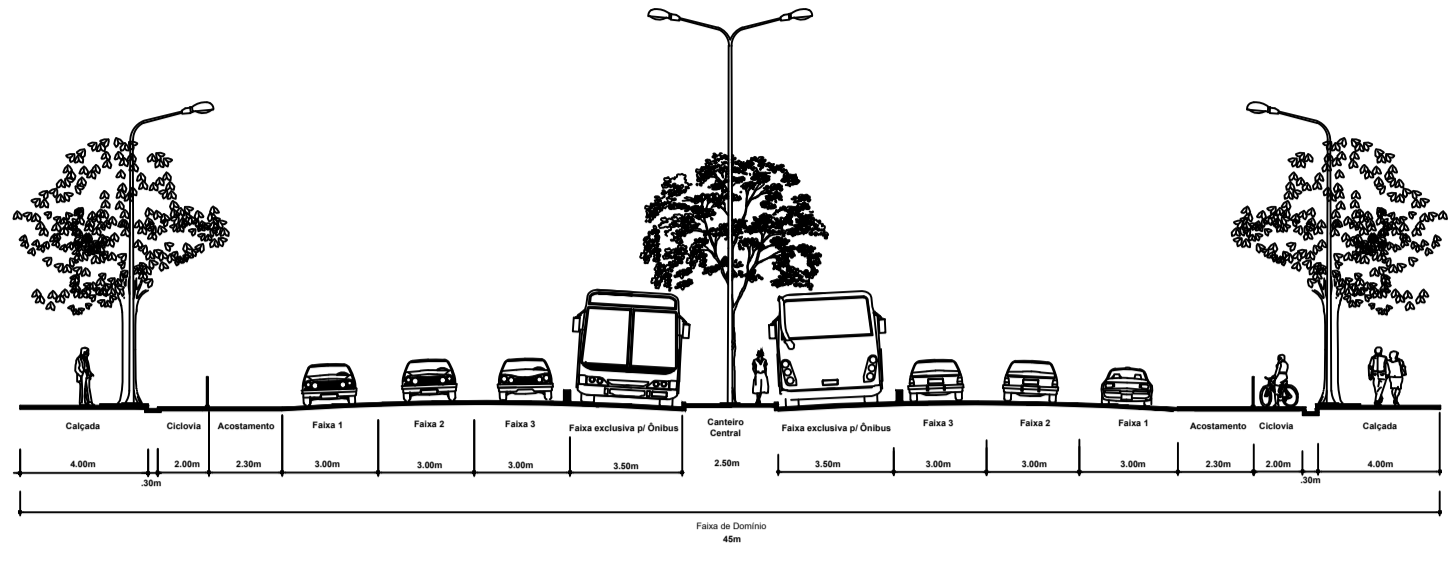


### ANEXO III (E) - Perfil Viário Esquemático

Via Coletora  
(via existente com sentido único de tráfego)

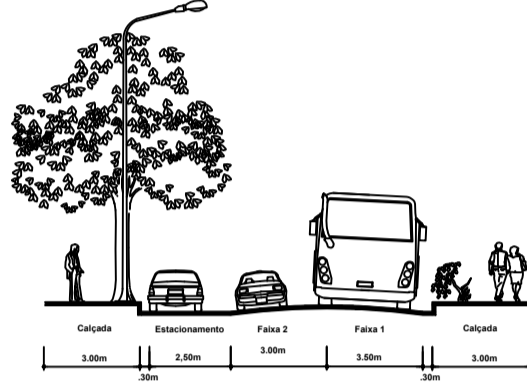


### ANEXO III (C) - Perfil Viário Esquemático

Via Arterial Principal  
(via projetada)

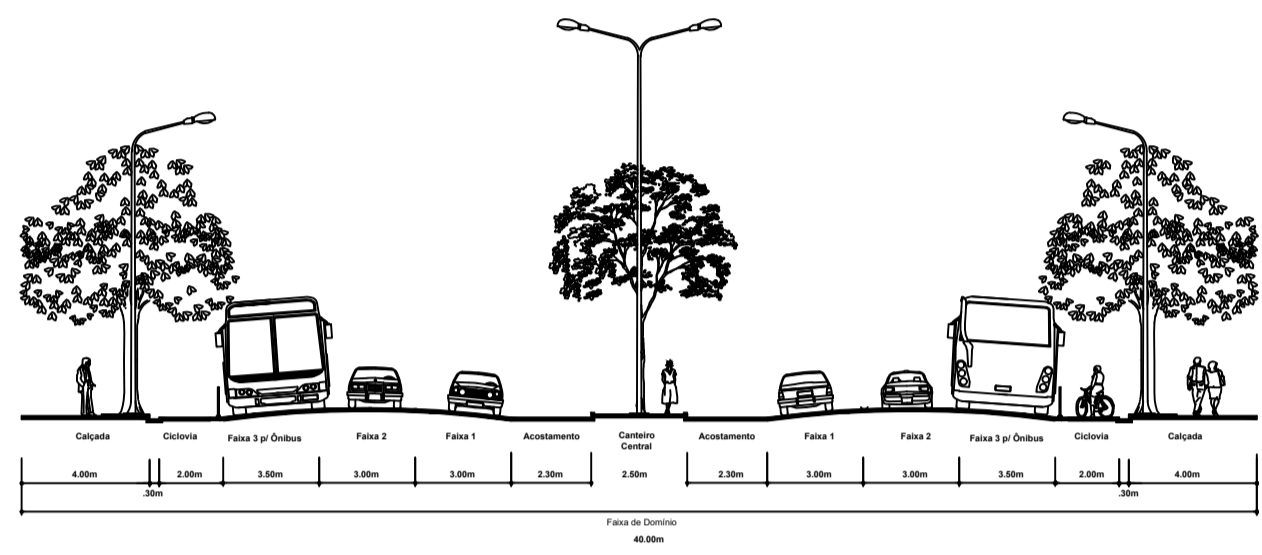


### ANEXO III (I) - Perfil Viário Esquemático

Via Local  
(via existente)

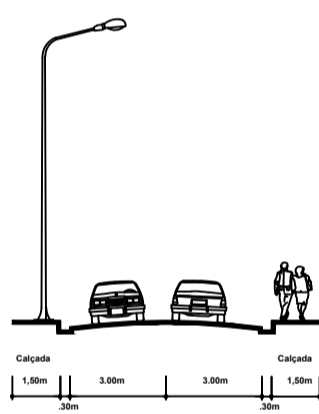


### ANEXO III (D) - Perfil Viário Esquemático

Via Arterial Secundária  
(via projetada)

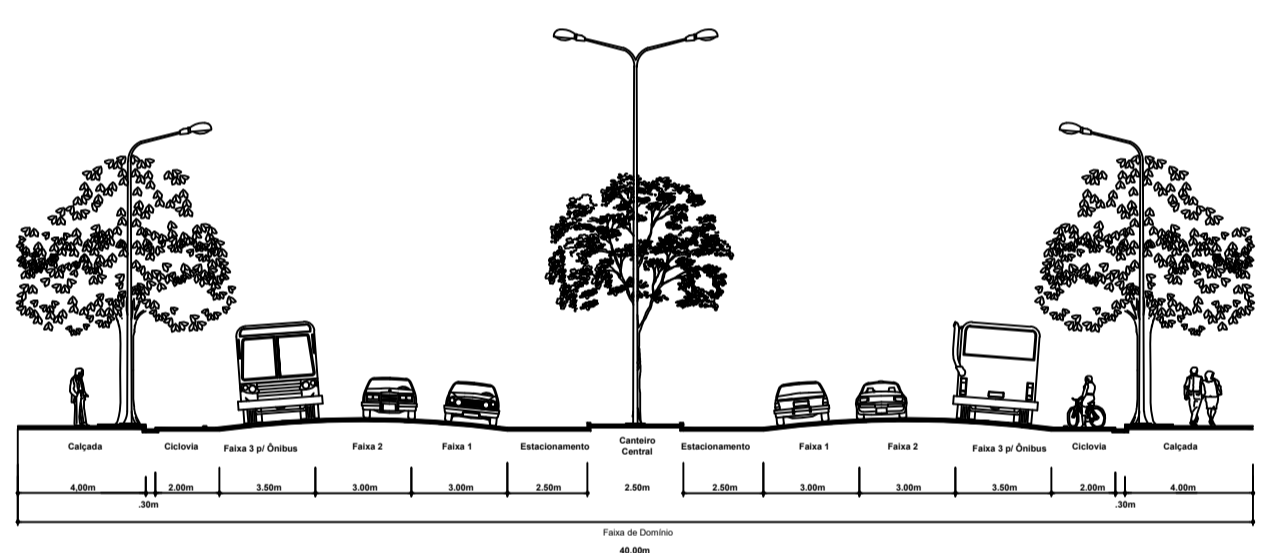


### ANEXO III (G) - Perfil Viário Esquemático

Via Coletora  
(via projetada com sentido único de tráfego)

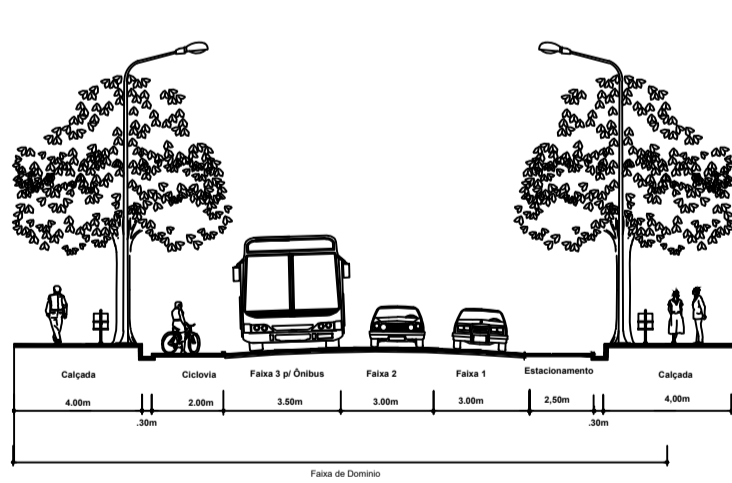


### ANEXO III (F) - Perfil Viário Esquemático

Via Coletora  
(via existente com sentido duplo de tráfego)

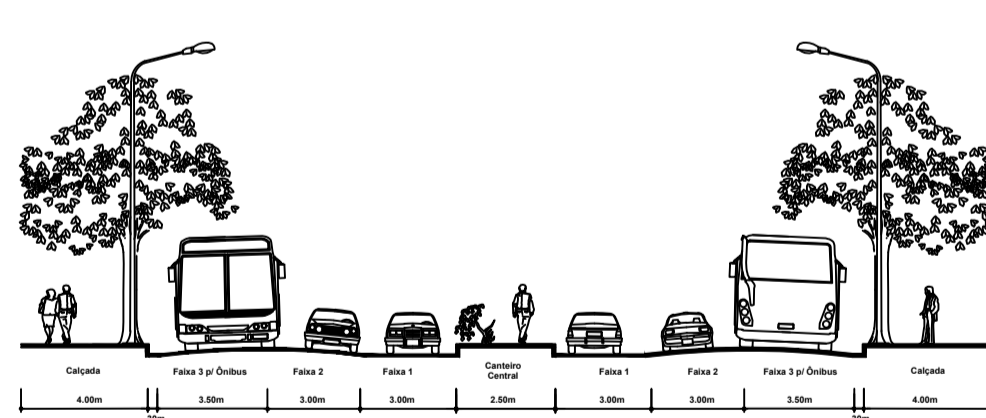

### ANEXO III (J) - Perfil Viário Esquemático

Via Local  
(via projetada com duplo sentido de tráfego)

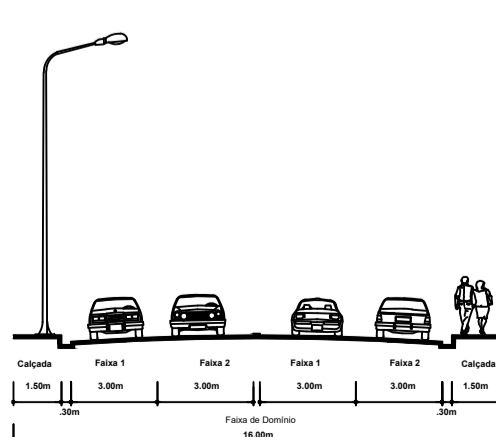

### ANEXO III (B) - Perfil Viário Esquemático

Via Estrutural Principal  
(via projetada)

